



## **Приложение**


### **Пьезометрические графики (существующее положение)**

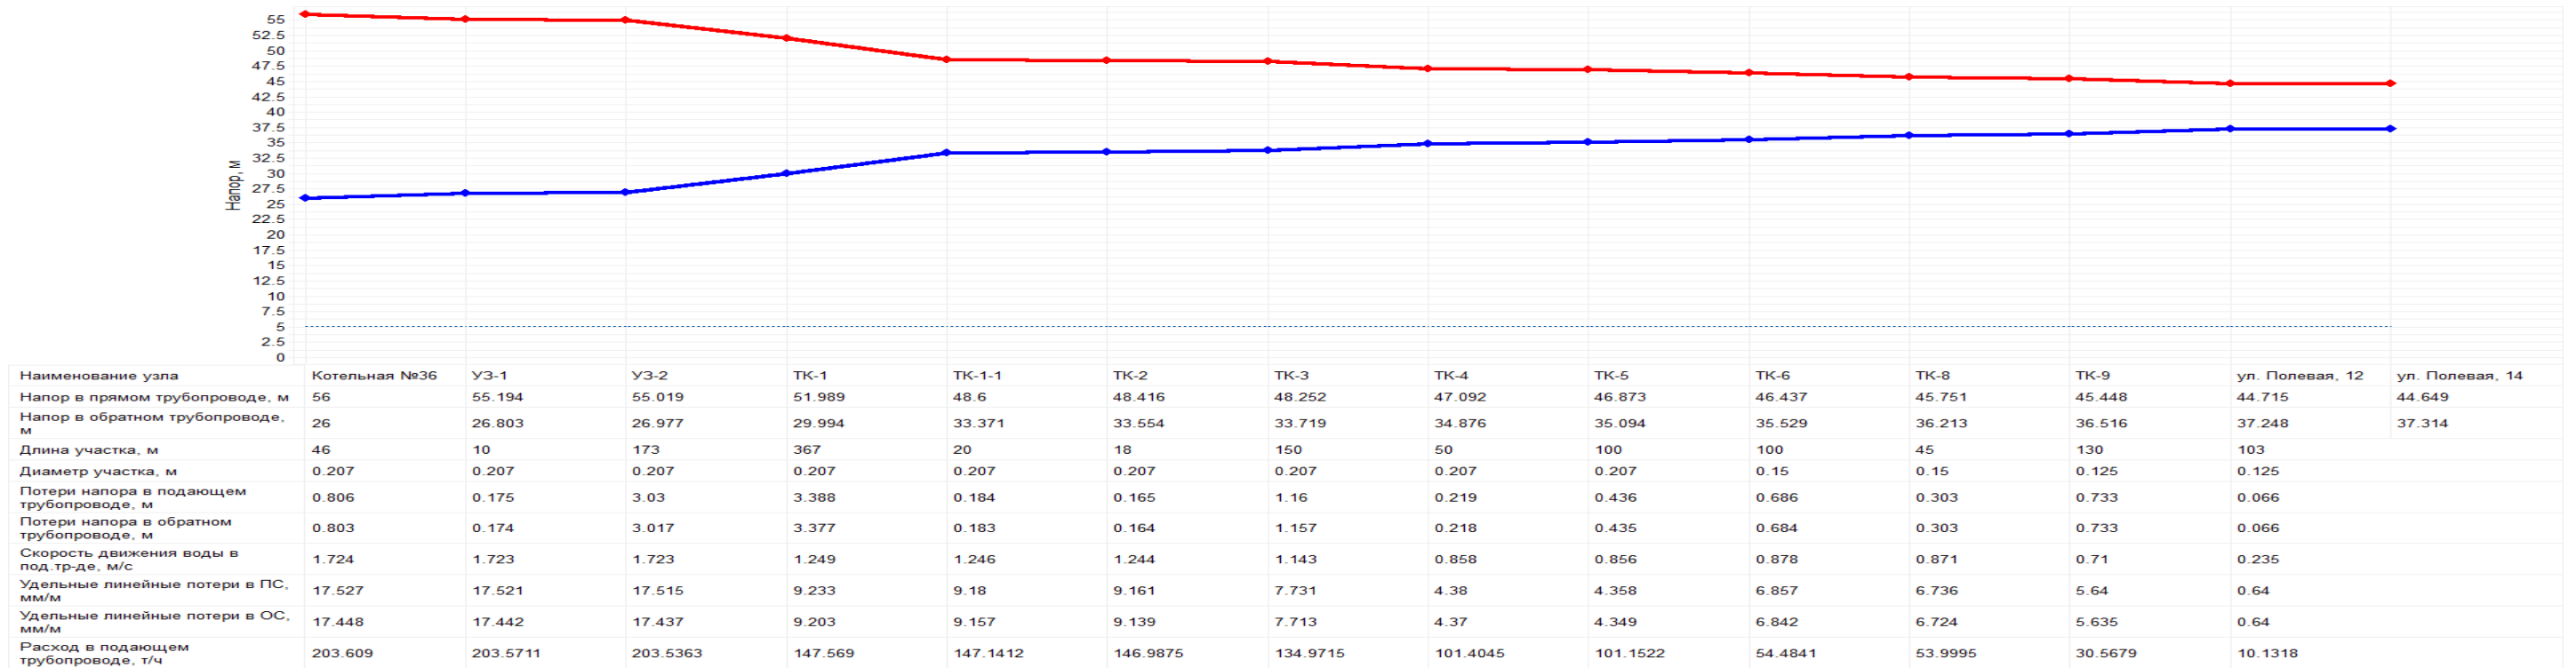


Пьезометрический график контура отопления от котельной №36 д. Сяськелево до ул. Полевая д. 14

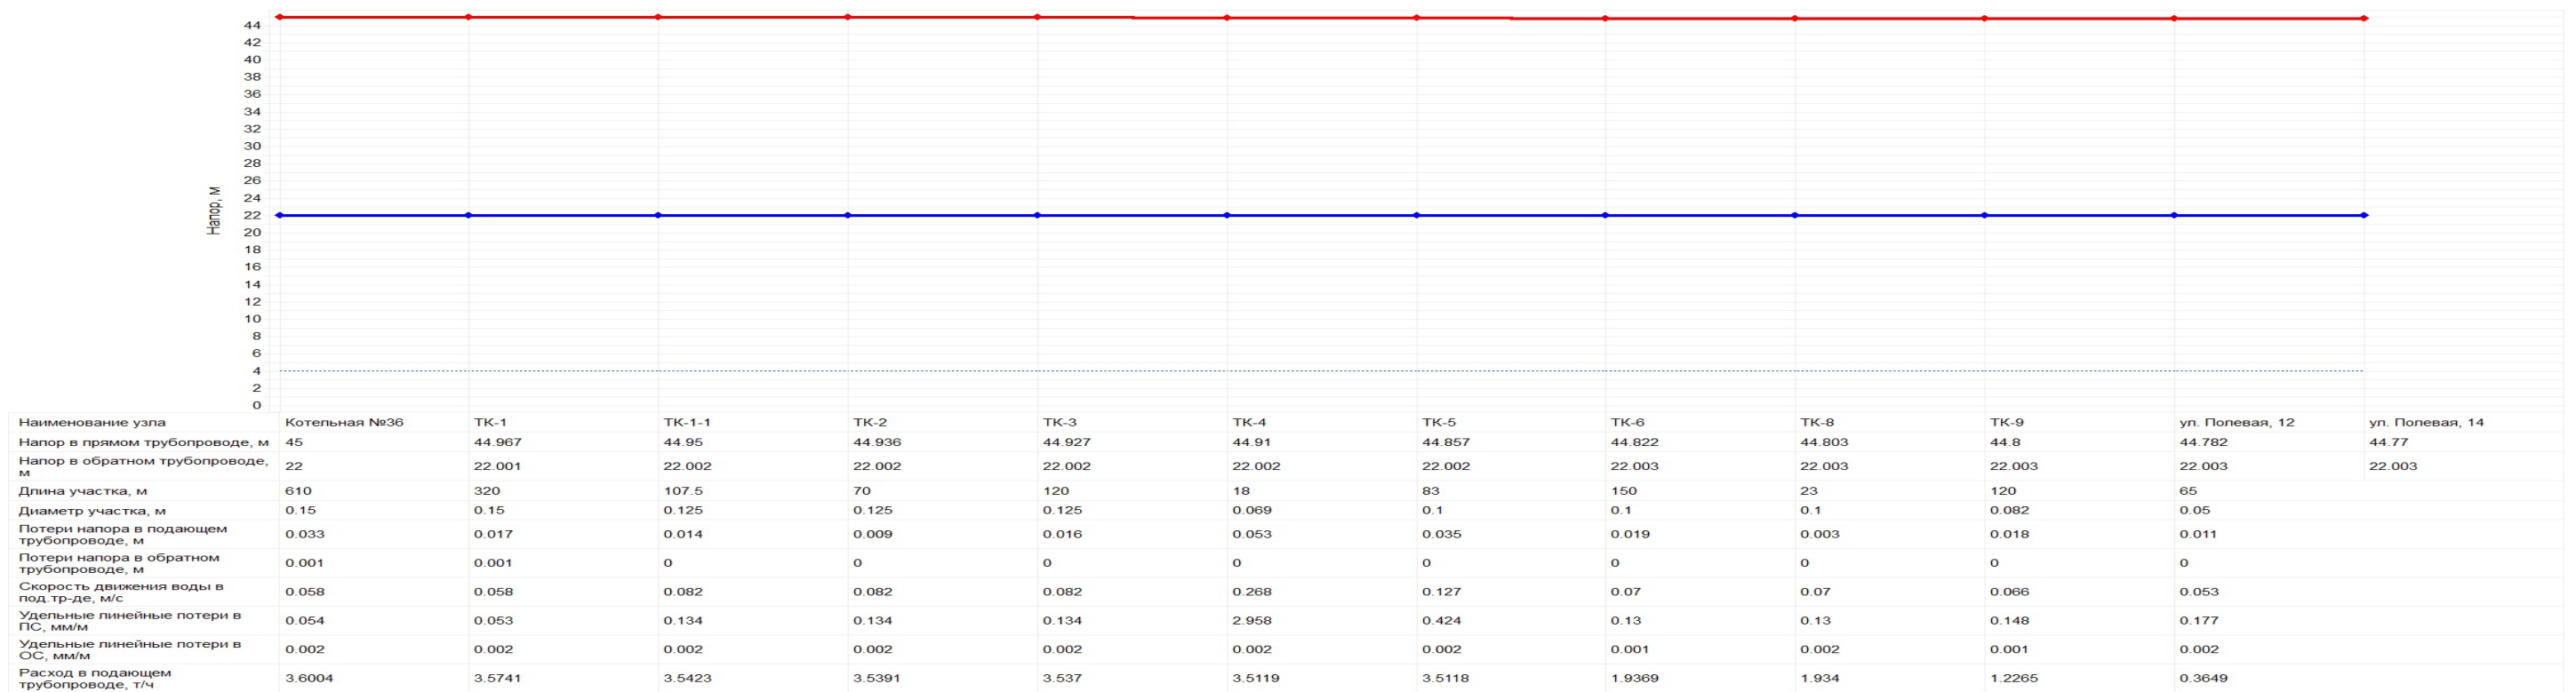


Пьезометрический график контура ГВС от котельной №36 д. Сяськелево до ул. Полевая д. 14

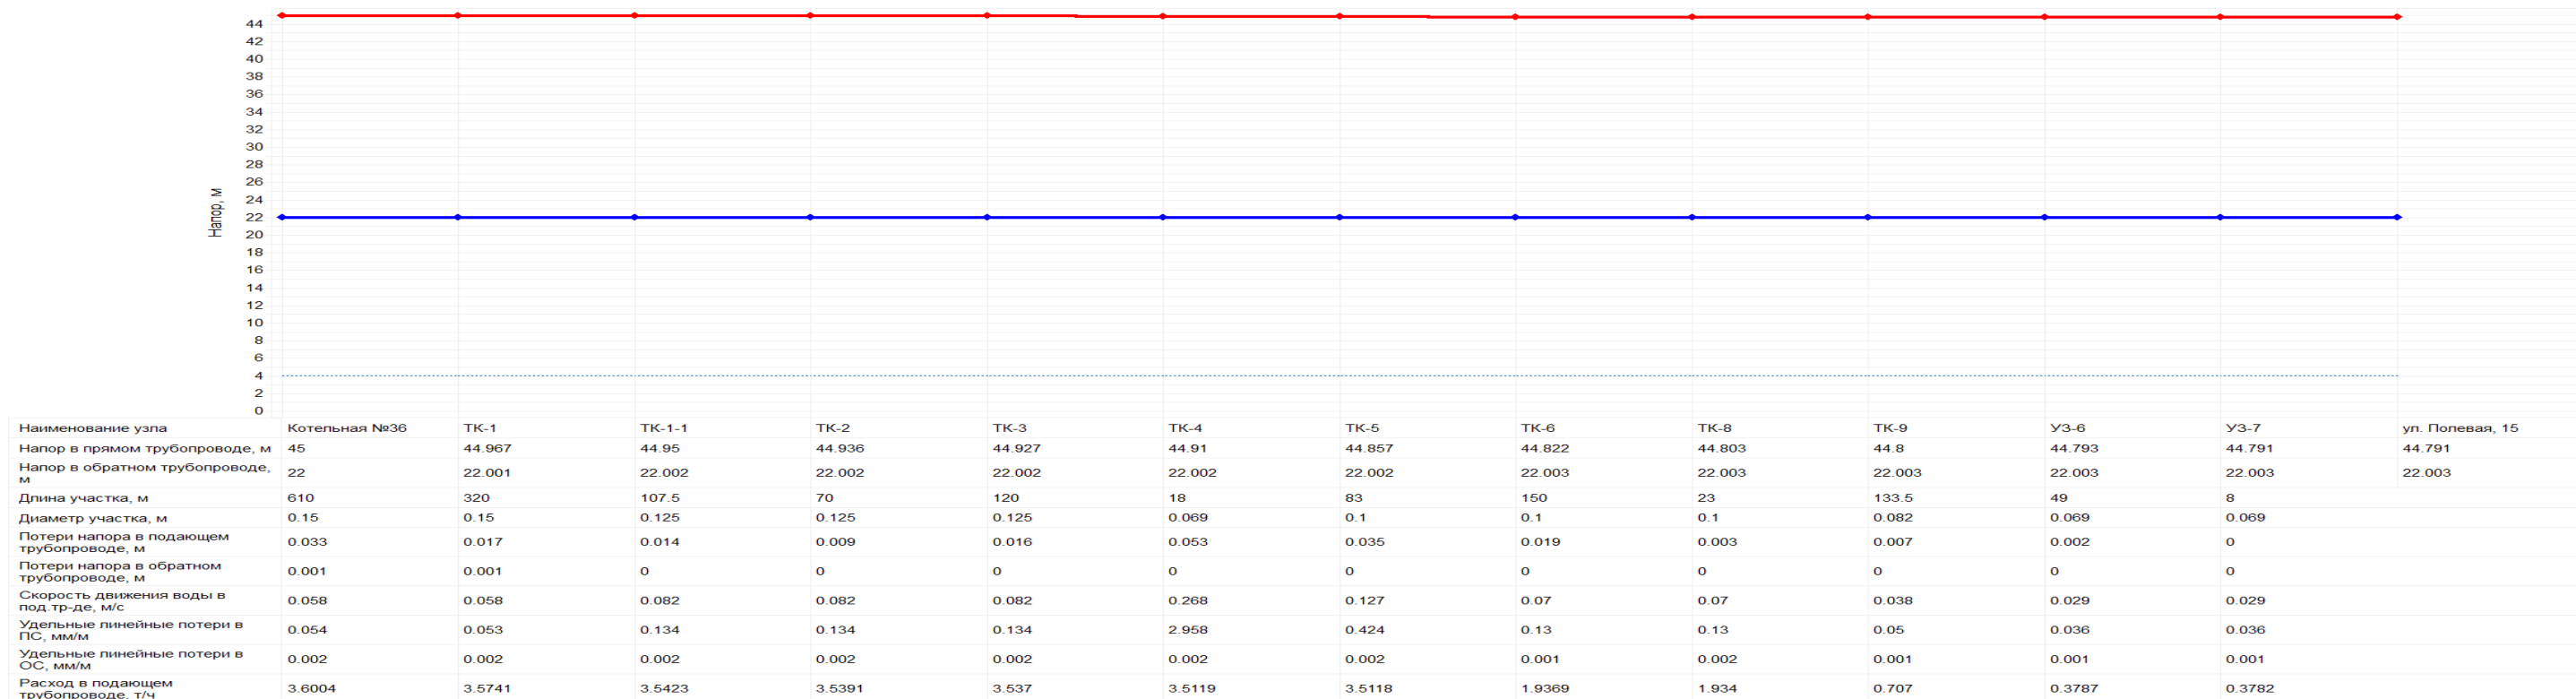


Пьезометрический график контура ГВС от котельной №36 д. Сяськелево до ул. Полевая д. 15

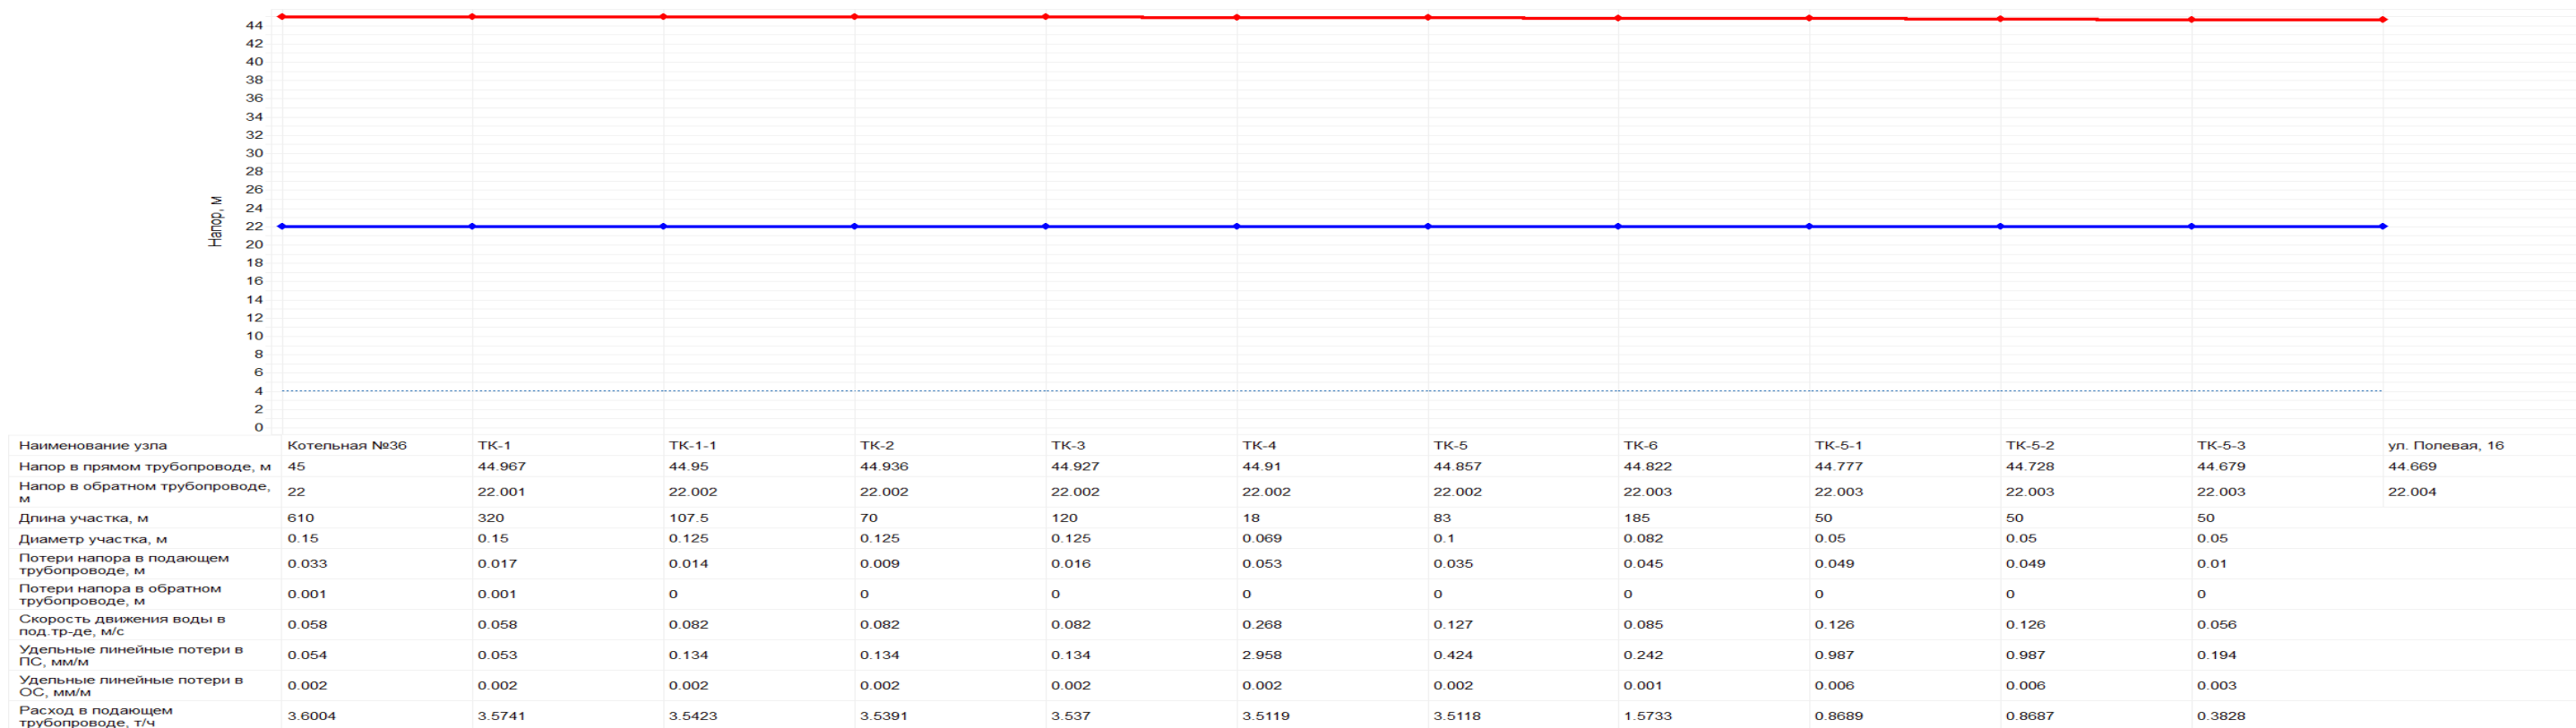


Пьезометрический график контура ГВС от котельной №36 д. Сяськелево до ул. Полевая д. 16

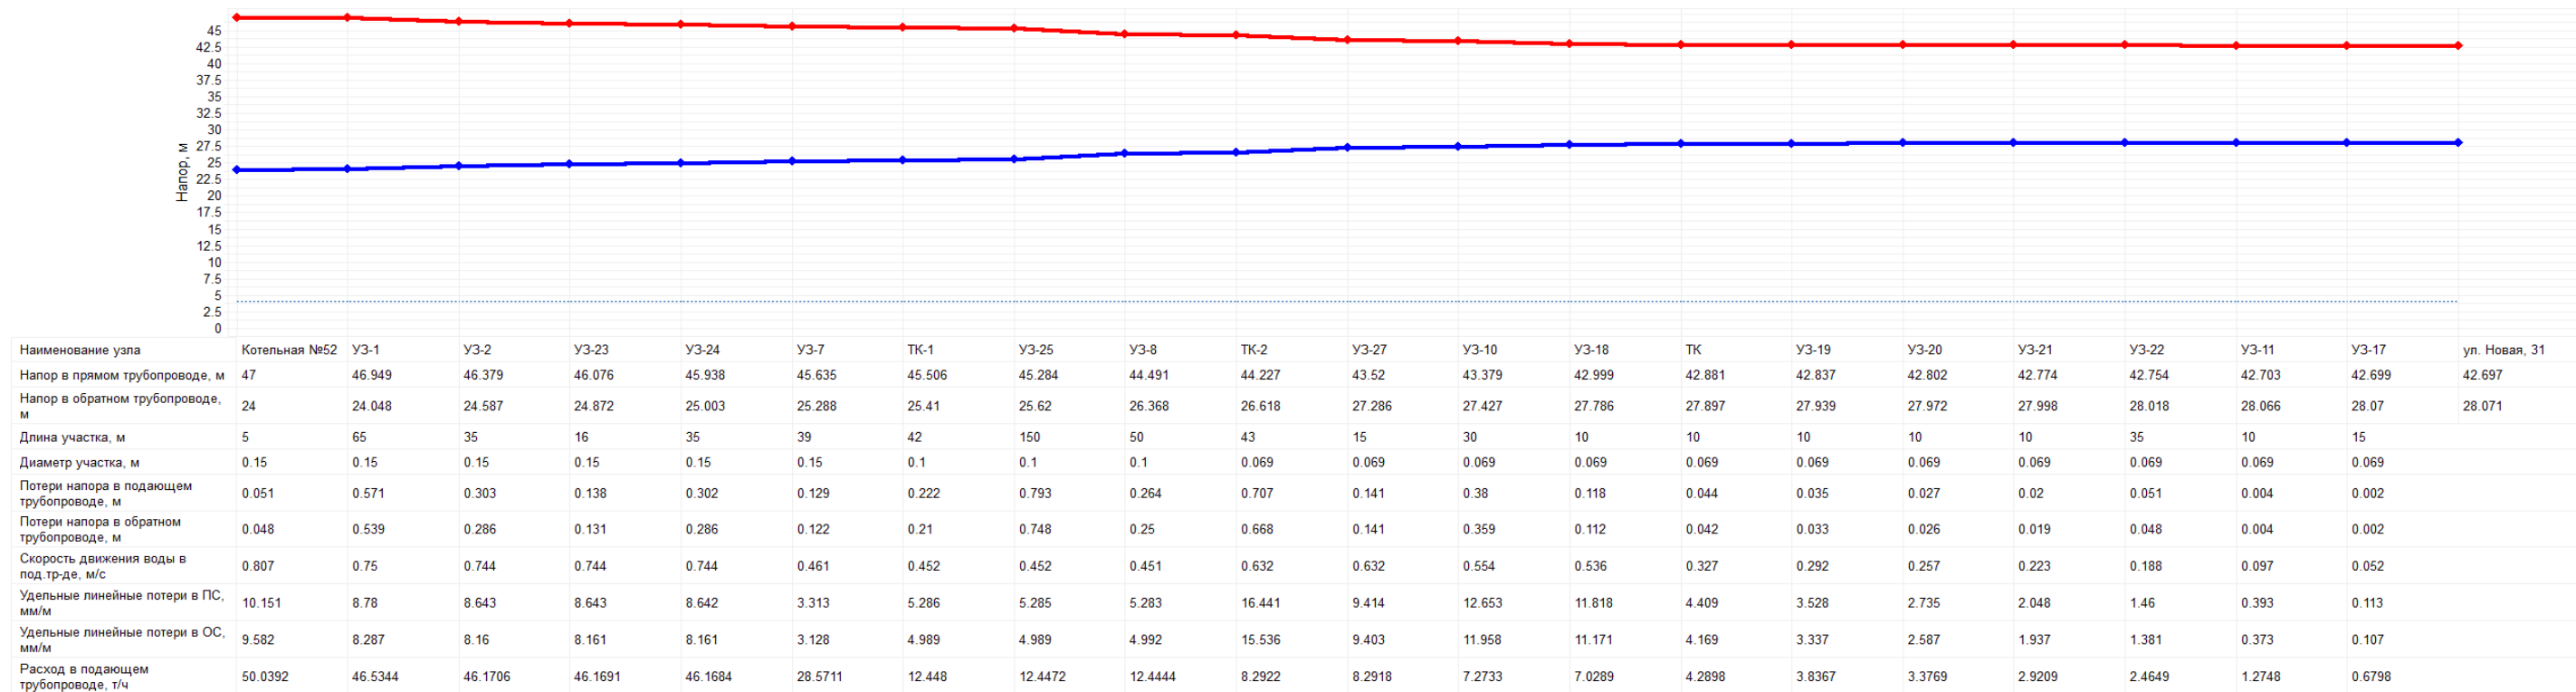


Пьезометрический график контура отопления от котельной №52 д. Жабино до ул. Новая 31

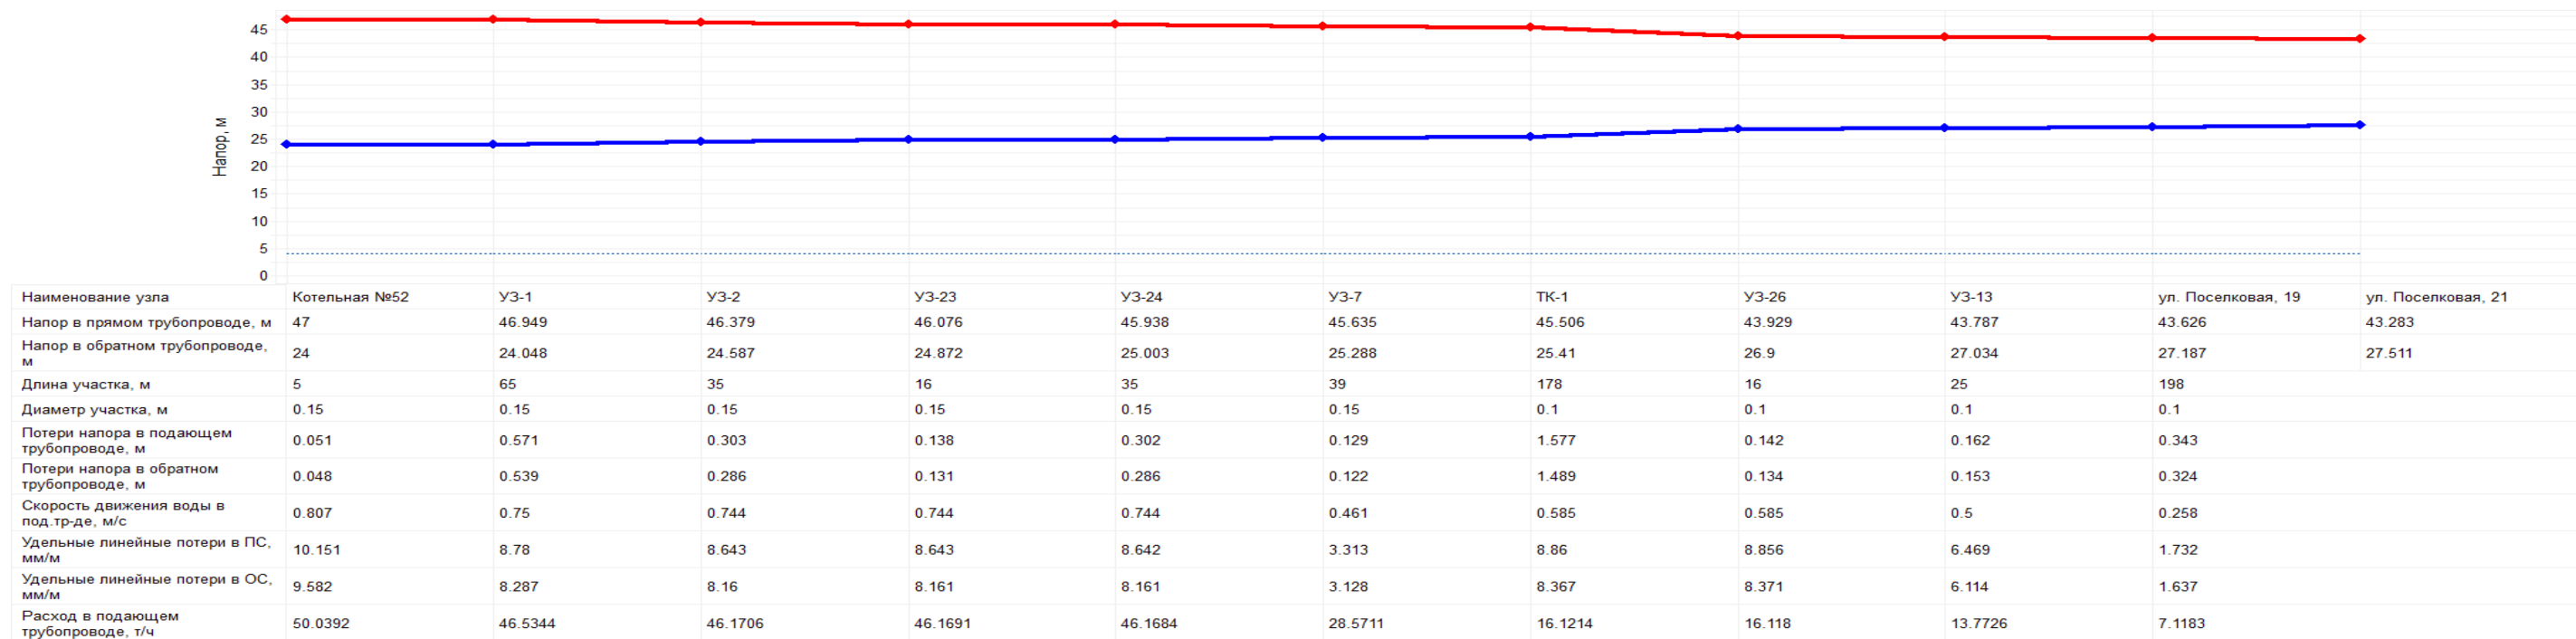

Пьезометрический график контура отопления от котельной №52 д. Жабино до ул. Поселковая д. 21

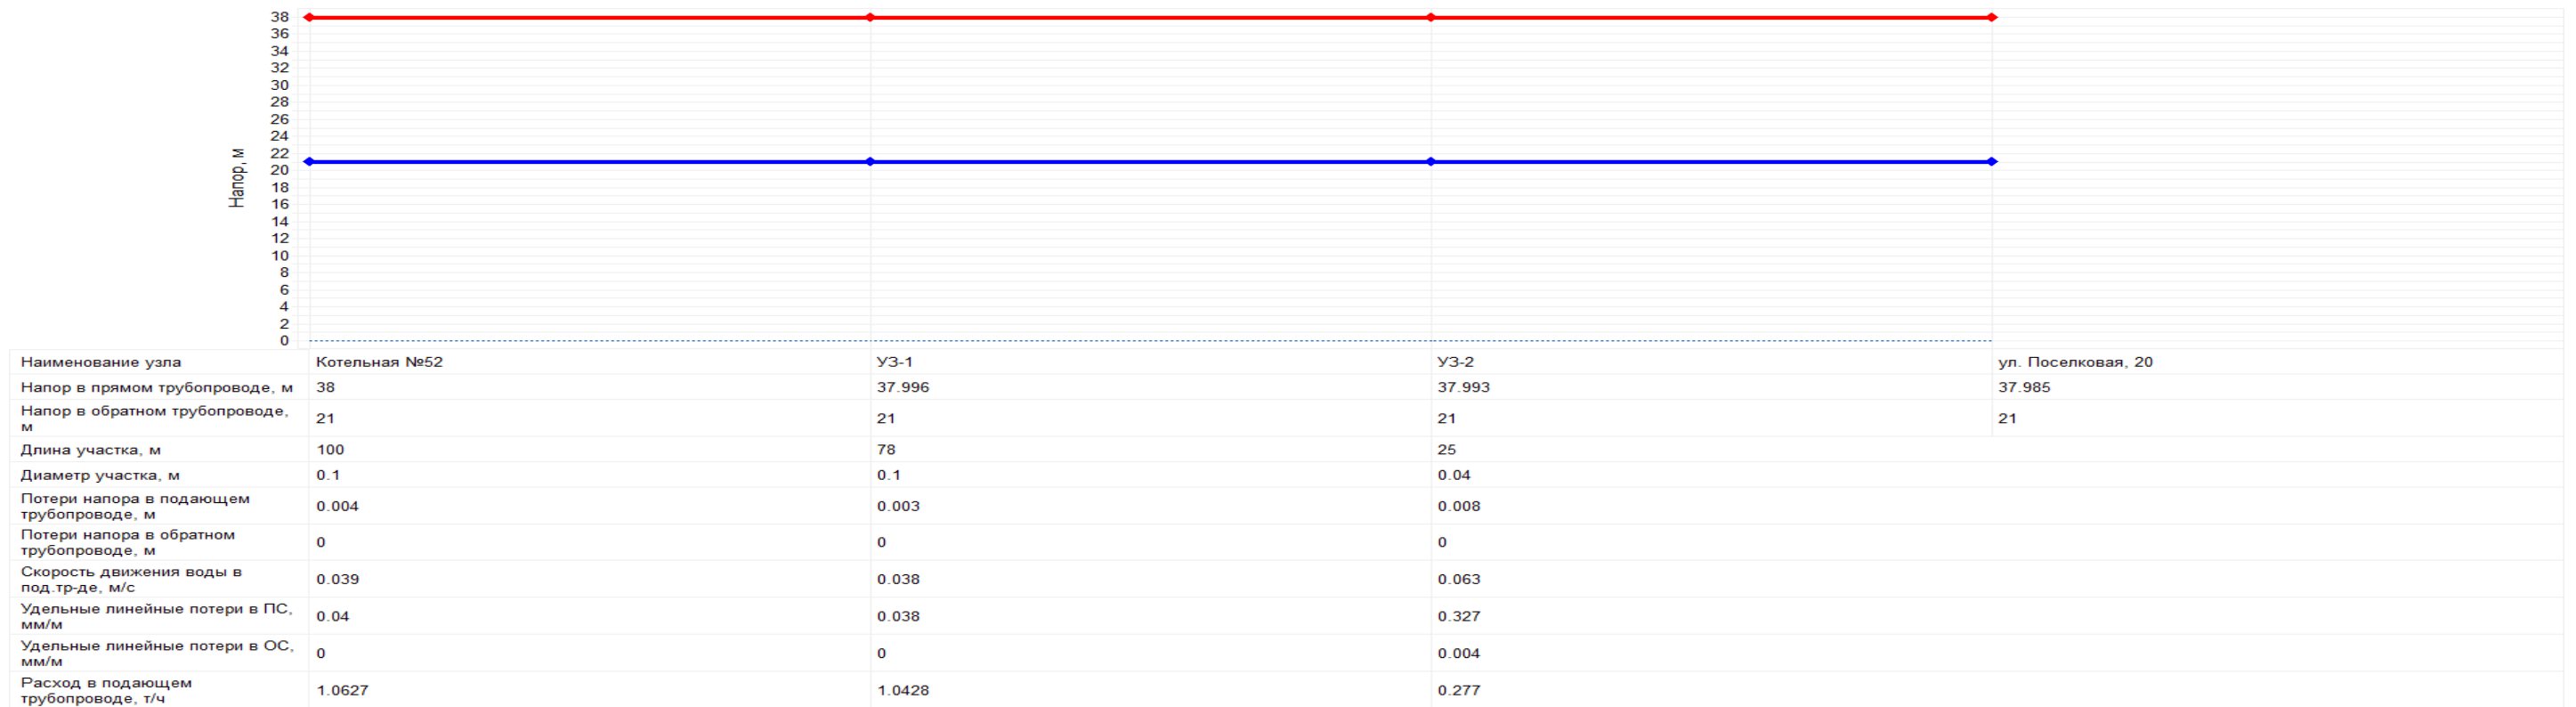

**Пьезометрический график контура ГВС от котельной №52 д. Жабино до ул. Поселковая д. 20**

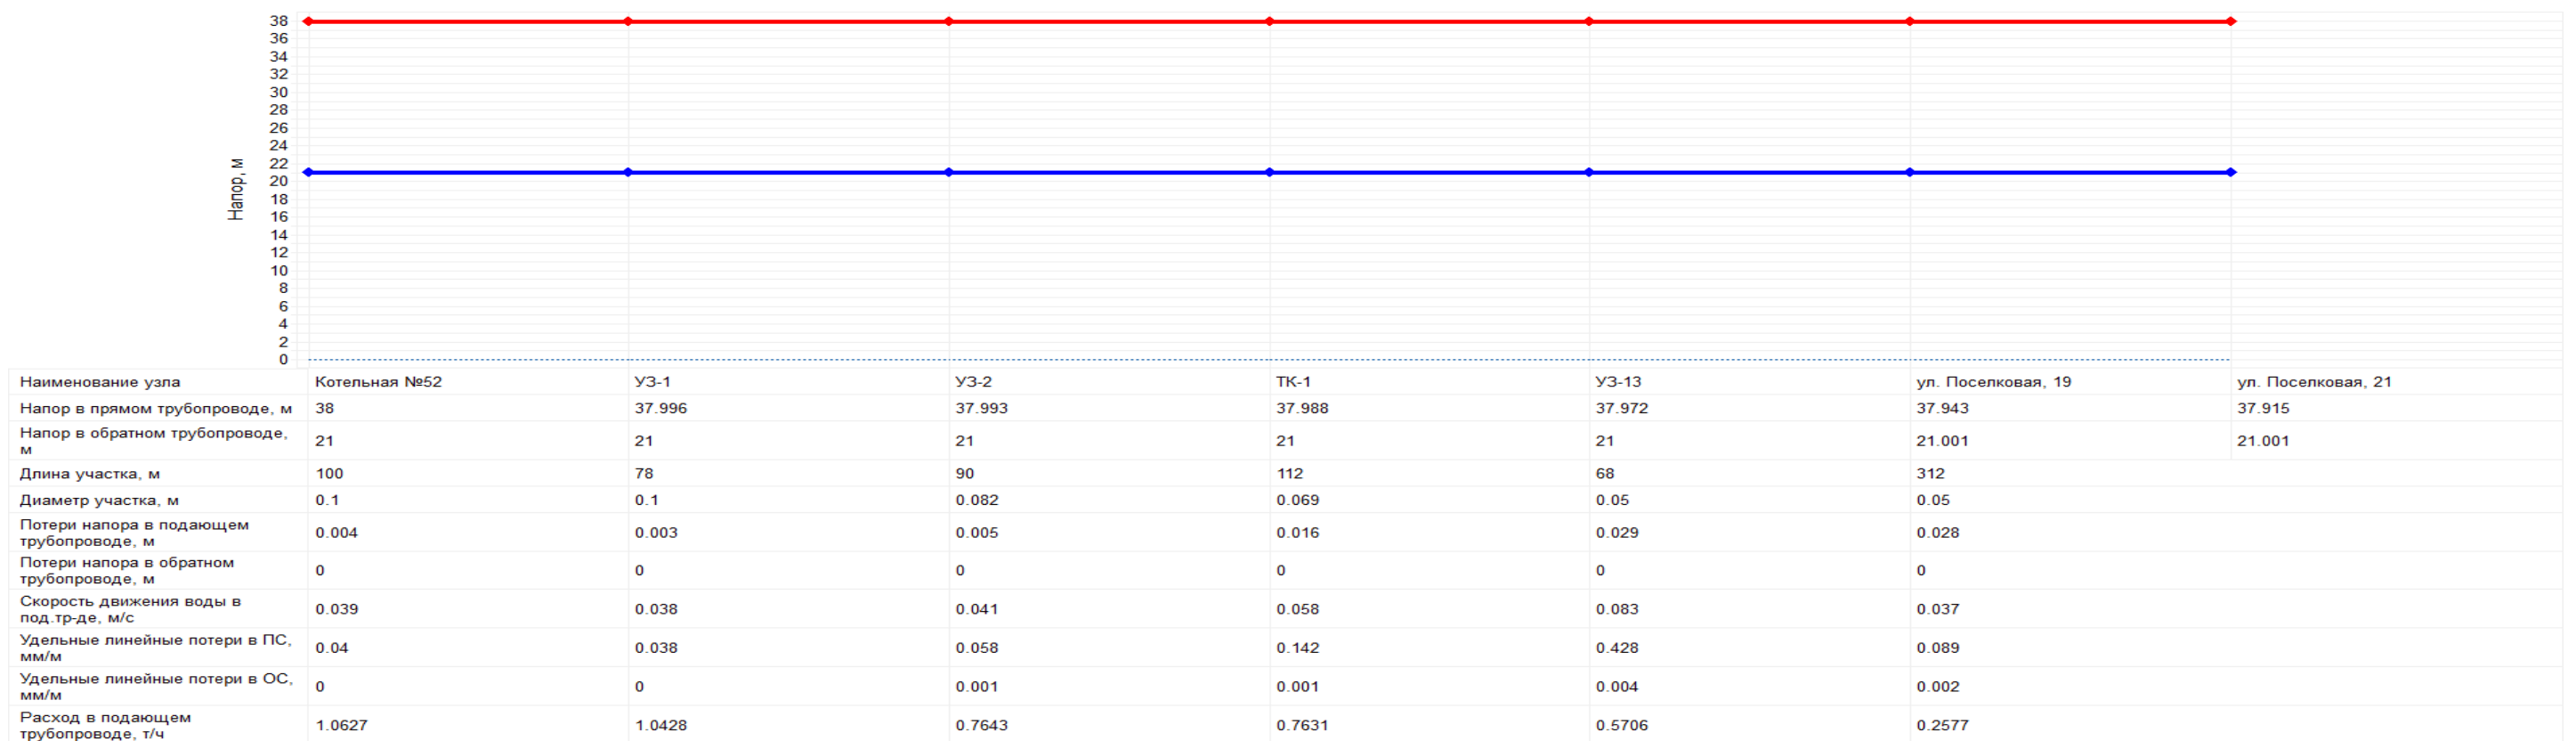

**Пьезометрический график контура ГВС от котельной №52 д. Жабино до ул. Поселковая д. 21**