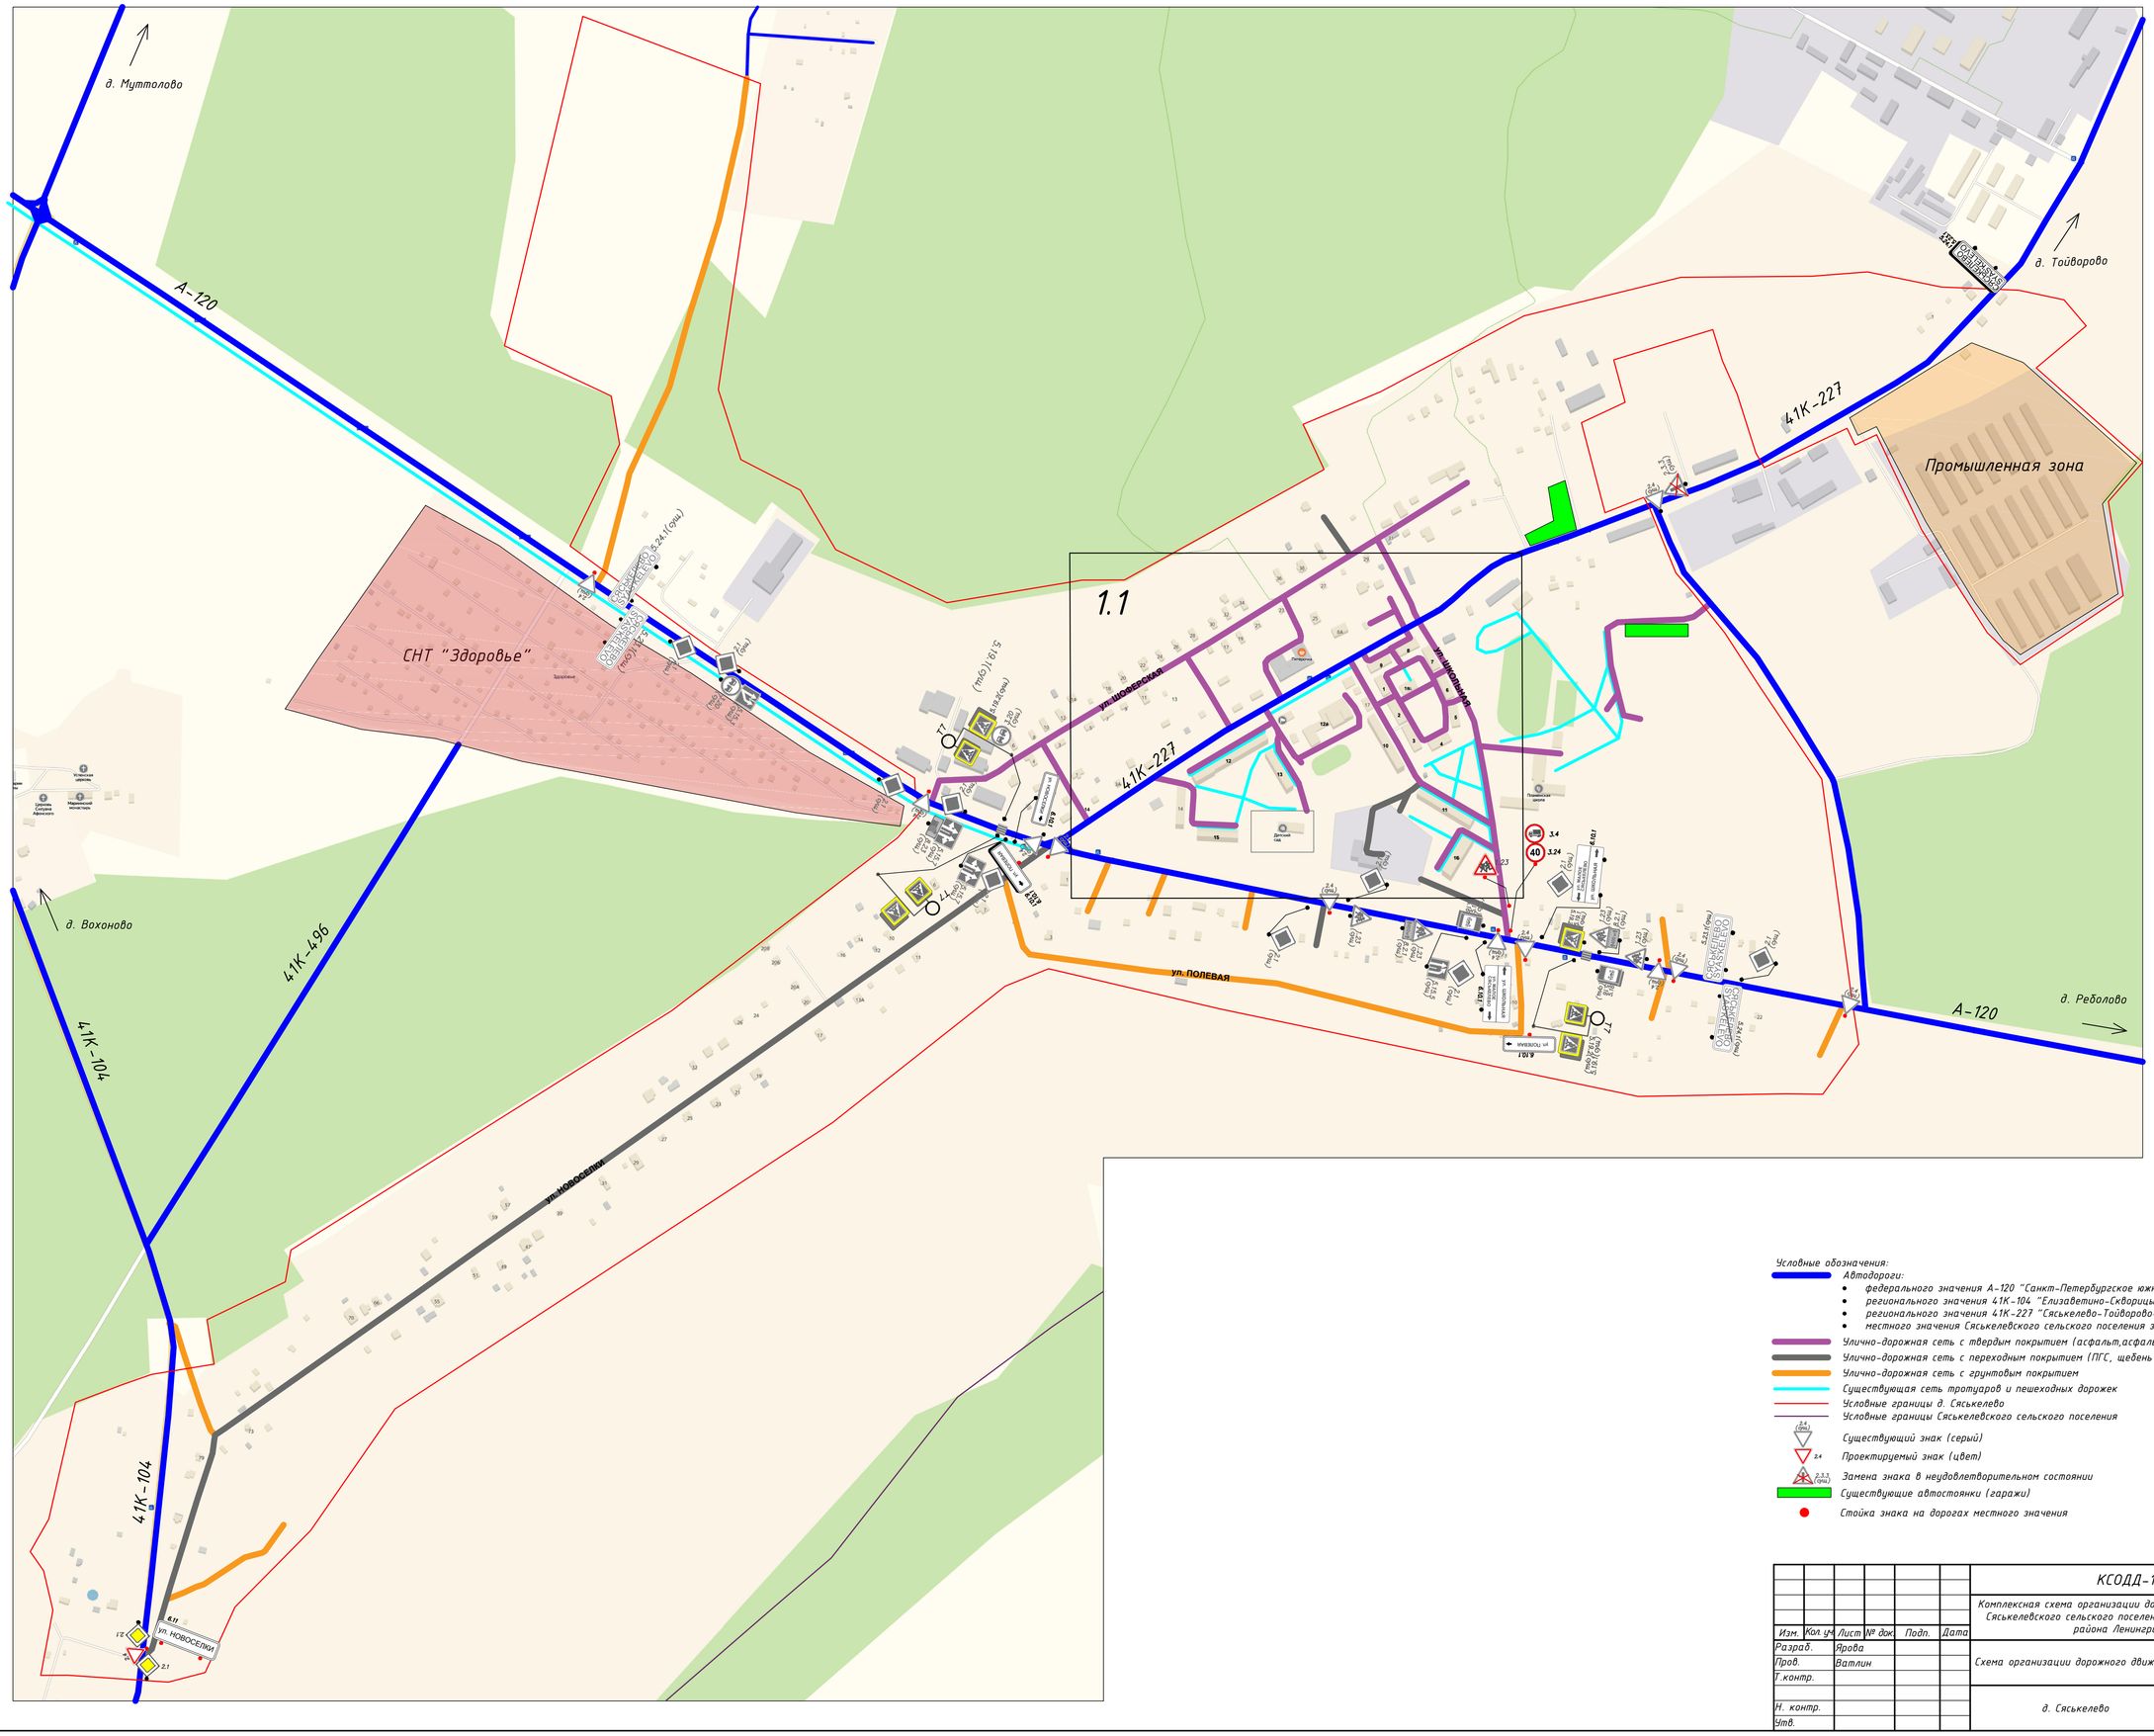

Условные обозначения:

- Автодороги:
  - федерального значения А-120 "Санкт-Петербургское южное полукольцо"
  - регионального значения 41К-104 "Елизаветино-Сквориды";
  - регионального значения 41К-227 "Сяськелево-Тойворово-Аккопово-Муттопово";
  - местного значения Сяськелевского сельского поселения за границами населенного пункта
- Улично-дорожная сеть с твердым покрытием (асфальт,асфальтобетон)
- Улично-дорожная сеть с переходным покрытием (ПГС, щебень и пр.)
- Улично-дорожная сеть с грунтовым покрытием
- Существующая сеть тротуаров и пешеходных дорожек
- Условные границы д. Сяськелево
- Условные границы Сяськелевского сельского поселения
- Существующий знак (серый)
- Проектируемый знак (цвет)
- Замена знака в неудовлетворительном состоянии
- Существующие автостоянки (гаражи)
- Стойка знака на дорогах местного значения

							КСОДД-137-2019		
							Комплексная схема организации дорожного движения на территории Сяськелевского сельского поселения Гатчинского муниципального района Ленинградской области		
Изм.	Кол. уч.	Лист	№ док.	Подп.	Дата				
Разраб.		Ярова					Схема организации дорожного движения	Стадия	Лист	Листов
Пров.		Ватлин						СХ	1	21
Т.контр.										
Н. контр.							д. Сяськелево	ООО "НПГ "ЭНЕРГИЯ ПРАЙМ"		
Утв.										

Формат А1

Согласовано

Взам. инв. №

Подп. и дата

Инв. № подл.