ОПИСАНИЕ МЕСТОПОЛОЖЕНИЯ ГРАНИЦ

Деревня Новые Низковицы муниципального образования Сяськелевского сельского поселения Гатчинского муниципального района Ленинградской области

(наименование объекта работ)

Сведения об объекте работ

№ п/п	Характеристики объекта работ	Описание характеристик
1	2	3
1	Местоположение объекта работ	188359, Ленинградская область, Гатчинский район, деревня Новые Низковицы
2	Площадь объекта работ ± величина погрешности определения площади **(Р ± ΔР)**	299708 кв.м ± 192
3	Иные характеристики объекта работ	-

ОПИСАНИЕ МЕСТОПОЛОЖЕНИЯ ГРАНИЦ

Деревня Новые Низковицы муниципального образования Сяськелевского сельского поселения Гатчинского муниципального района Ленинградской области

(наименование объекта работ)

Сведения о местоположении границ объекта работ

1. Система координат МСК 47 зона 2

2. Сведения о характерных точках границ объекта работ

Обозначение характерных точек границ	Координаты, м		Метод определения координат и средняя квадратическая погрешность положения характерной точки (M_t), м	Описание закрепления точки
	X	У		
1	2	3	4	5
1	403148.28	2179935.85	Геодезический метод, 0.1	-
2	403234.02	2179952.76	Геодезический метод, 0.1	-
3	403238.72	2180053.64	Геодезический метод, 0.1	-
4	403231.42	2180127.21	Геодезический метод, 0.1	-
5	403228.74	2180141.25	Геодезический метод, 0.1	-
6	402761.66	2180023.92	Геодезический метод, 0.1	-
7	402758.79	2180165.77	Геодезический метод, 0.1	-
н1	402745.72	2180166.41	Геодезический метод, 0.1	-
н2	402695.30	2180165.70	Геодезический метод, 0.1	-
9	402463.74	2180056.09	Геодезический метод, 0.1	-
10	402476.81	2179984.79	Геодезический метод, 0.1	-
11	402432.06	2179968.27	Геодезический метод, 0.1	-
12	402435.57	2179945.04	Геодезический метод, 0.1	-
13	402391.22	2179937.52	Геодезический метод, 0.1	-
14	402388.16	2179966.06	Геодезический метод, 0.1	-
15	402351.64	2179966.10	Геодезический метод, 0.1	-
16	402272.28	2179944.98	Геодезический метод, 0.1	-
17	402282.20	2179910.53	Геодезический метод, 0.1	-
18	402221.59	2179898.68	Геодезический метод, 0.1	-
19	402170.78	2180030.37	Геодезический метод, 0.1	-
н3	401881.89	2180002.98	Геодезический метод, 0.1	-
21	401894.51	2179866.56	Геодезический метод, 0.1	-
22	401895.93	2179851.56	Геодезический метод, 0.1	-
23	401896.44	2179846.33	Геодезический метод, 0.1	-
24	402023.03	2179862.13	Геодезический метод, 0.1	-
25	402039.44	2179760.68	Геодезический метод, 0.1	-
26	402166.29	2179768.53	Геодезический метод, 0.1	-
27	402203.53	2179772.52	Геодезический метод, 0.1	-
28	402474.74	2179811.76	Геодезический метод, 0.1	-
29	402482.94	2179781.74	Геодезический метод, 0.1	-
н4	402488.04	2179776.81	Геодезический метод, 0.1	-
н5	402537.87	2179729.90	Геодезический метод, 0.1	-
н6	402537.86	2179729.92	Геодезический метод, 0.1	-
н7	402570.95	2179735.60	Геодезический метод, 0.1	-
32	402608.37	2179741.60	Геодезический метод, 0.1	-
33	402696.93	2179756.09	Геодезический метод, 0.1	-
34	402708.97	2179747.00	Геодезический метод, 0.1	-
35	402715.07	2179737.16	Геодезический метод, 0.1	-
36	402721.78	2179729.98	Геодезический метод, 0.1	-
37	402749.57	2179729.72	Геодезический метод, 0.1	-
38	402761.62	2179723.88	Геодезический метод, 0.1	-
н8	402769.38	2179688.72	Геодезический метод, 0.1	-
39	402782.00	2179635.43	Геодезический метод, 0.1	-
н9	402784.76	2179635.85	Геодезический метод, 0.1	-

ОПИСАНИЕ МЕСТОПОЛОЖЕНИЯ ГРАНИЦ

Деревня Новые Низковицы муниципального образования Сяськелевского сельского поселения Гатчинского муниципального района Ленинградской области

(наименование объекта работ)

Сведения о местоположении границ объекта работ

н10	402786.56	2179592.06	Геодезический метод, 0.1	-
42	402799.34	2179580.91	Геодезический метод, 0.1	-
43	402809.27	2179580.39	Геодезический метод, 0.1	-
44	402818.53	2179580.53	Геодезический метод, 0.1	-
45	402825.77	2179582.62	Геодезический метод, 0.1	-
46	402833.31	2179586.76	Геодезический метод, 0.1	-
47	402843.61	2179653.23	Геодезический метод, 0.1	-
48	402799.25	2179829.50	Геодезический метод, 0.1	-
49	402770.37	2179914.94	Геодезический метод, 0.1	-
50	403015.89	2179913.39	Геодезический метод, 0.1	-
51	403049.13	2179975.77	Геодезический метод, 0.1	-
52	403067.89	2179998.30	Геодезический метод, 0.1	-
53	403099.45	2180014.65	Геодезический метод, 0.1	-
54	403130.99	2180015.10	Геодезический метод, 0.1	-
55	403151.10	2179961.33	Геодезический метод, 0.1	-
1	403148.28	2179935.85	Геодезический метод, 0.1	-

3. Сведения о характерных точках части (частей) границы объекта работ

Обозначение характерных точек границ	Координаты, м		Метод определения координат и средняя квадратическая погрешность положения характерной точки (M_t), м	Описание обозначения точки
	X	Y		
1	2	3	4	5
Часть N -				
-	-	-	-	-

4. Сведения о частях границ объекта работ, совпадающих с местоположением внешних границ природных объектов и (или) объектов искусственного происхождения

Обозначение части границ		Описание прохождения части границы
от точки	до точки	
1	2	3
1	2	-
2	3	-
3	4	-
4	5	-
5	6	-
6	7	-
7	н1	-
н1	н2	-
н2	9	-
9	10	-
10	11	-
11	12	-
12	13	-
13	14	-
14	15	-
15	16	-
16	17	-
17	18	-

ОПИСАНИЕ МЕСТОПОЛОЖЕНИЯ ГРАНИЦ

Деревня Новые Низковицы муниципального образования Сяськелевского сельского поселения Гатчинского муниципального района Ленинградской области

(наименование объекта работ)

Сведения о местоположении границ объекта работ

18	19	-
19	н3	-
н3	21	-
21	22	-
22	23	-
23	24	-
24	25	-
25	26	-
26	27	-
27	28	-
28	29	-
29	н4	-
н4	н5	-
н5	н6	-
н6	н7	-
н7	32	-
32	33	-
33	34	-
34	35	-
35	36	-
36	37	-
37	38	-
38	н8	-
н8	39	-
39	н9	-
н9	н10	-
н10	42	-
42	43	-
43	44	-
44	45	-
45	46	-
46	47	-
47	48	-
48	49	-
49	50	-
50	51	-
51	52	-
52	53	-
53	54	-
54	55	-
55	1	-

ОПИСАНИЕ МЕСТОПОЛОЖЕНИЯ ГРАНИЦ

Деревня Новые Низковицы муниципального образования Сяськелевского сельского поселения Гатчинского муниципального района Ленинградской области

(наименование объекта землеустройства)

Сведения о местоположении измененных (уточненных) границ объекта землеустройства

1. Система координат МСК 47 зона 2

2. Сведения о характерных точках границ объекта землеустройства

Обозначение характерных точек границ	Существующие координаты, м		Измененные (уточненные) координаты, м		Метод определения координат и средняя квадратическая погрешность положения характерной точки (M_t), м	Описание закрепления точки
	X	Y	X	Y		
1	2	3	4	5	6	7
1	403148.28	2179935.85	403148.28	2179935.85	Геодезический метод, 0.1	-
2	403234.02	2179952.76	403234.02	2179952.76	Геодезический метод, 0.1	-
3	403238.72	2180053.64	403238.72	2180053.64	Геодезический метод, 0.1	-
4	403231.42	2180127.21	403231.42	2180127.21	Геодезический метод, 0.1	-
5	403228.74	2180141.25	403228.74	2180141.25	Геодезический метод, 0.1	-
6	402761.66	2180023.92	402761.66	2180023.92	Геодезический метод, 0.1	-
7	402758.79	2180165.77	402758.79	2180165.77	Геодезический метод, 0.1	-
н1	-	-	402745.72	2180166.41	Геодезический метод, 0.1	-
н2	-	-	402695.30	2180165.70	Геодезический метод, 0.1	-
8	402695.29	2180165.69	-	-	Геодезический метод, 0.1	-
9	402463.74	2180056.09	402463.74	2180056.09	Геодезический метод, 0.1	-
10	402476.81	2179984.79	402476.81	2179984.79	Геодезический метод, 0.1	-
11	402432.06	2179968.27	402432.06	2179968.27	Геодезический метод, 0.1	-
12	402435.57	2179945.04	402435.57	2179945.04	Геодезический метод, 0.1	-
13	402391.22	2179937.52	402391.22	2179937.52	Геодезический метод, 0.1	-
14	402388.16	2179966.06	402388.16	2179966.06	Геодезический метод, 0.1	-
15	402351.64	2179966.10	402351.64	2179966.10	Геодезический метод, 0.1	-
16	402272.28	2179944.98	402272.28	2179944.98	Геодезический метод, 0.1	-
17	402282.20	2179910.53	402282.20	2179910.53	Геодезический метод, 0.1	-
18	402221.59	2179898.68	402221.59	2179898.68	Геодезический метод, 0.1	-

ОПИСАНИЕ МЕСТОПОЛОЖЕНИЯ ГРАНИЦ

Деревня Новые Низковицы муниципального образования Сяськелевского сельского поселения Гатчинского муниципального района Ленинградской области

(наименование объекта землеустройства)

Сведения о местоположении измененных (уточненных) границ объекта землеустройства

19	402170.78	2180030.37	402170.78	2180030.37	Геодезический метод, 0.1	-
н3	-	-	401881.89	2180002.98	Геодезический метод, 0.1	-
20	401881.89	2180002.97	-	-	Геодезический метод, 0.1	-
21	401894.51	2179866.56	401894.51	2179866.56	Геодезический метод, 0.1	-
22	401895.93	2179851.56	401895.93	2179851.56	Геодезический метод, 0.1	-
23	401896.44	2179846.33	401896.44	2179846.33	Геодезический метод, 0.1	-
24	402023.03	2179862.13	402023.03	2179862.13	Геодезический метод, 0.1	-
25	402039.44	2179760.68	402039.44	2179760.68	Геодезический метод, 0.1	-
26	402166.29	2179768.53	402166.29	2179768.53	Геодезический метод, 0.1	-
27	402203.53	2179772.52	402203.53	2179772.52	Геодезический метод, 0.1	-
28	402474.74	2179811.76	402474.74	2179811.76	Геодезический метод, 0.1	-
29	402482.94	2179781.74	402482.94	2179781.74	Геодезический метод, 0.1	-
н4	-	-	402488.04	2179776.81	Геодезический метод, 0.1	-
н5	-	-	402537.87	2179729.90	Геодезический метод, 0.1	-
н6	-	-	402537.86	2179729.92	Геодезический метод, 0.1	-
н7	-	-	402570.95	2179735.60	Геодезический метод, 0.1	-
30	402537.85	2179729.91	-	-	Геодезический метод, 0.1	-
31	402570.96	2179735.60	-	-	Геодезический метод, 0.1	-
32	402608.37	2179741.60	402608.37	2179741.60	Геодезический метод, 0.1	-
33	402696.93	2179756.09	402696.93	2179756.09	Геодезический метод, 0.1	-
34	402708.97	2179747.00	402708.97	2179747.00	Геодезический метод, 0.1	-
35	402715.07	2179737.16	402715.07	2179737.16	Геодезический метод, 0.1	-
36	402721.78	2179729.98	402721.78	2179729.98	Геодезический метод, 0.1	-
37	402749.57	2179729.72	402749.57	2179729.72	Геодезический метод, 0.1	-
38	402761.62	2179723.88	402761.62	2179723.88	Геодезический метод, 0.1	-
н8	-	-	402769.38	2179688.72	Геодезический метод, 0.1	-
39	402782.00	2179635.43	402782.00	2179635.43	Геодезический метод, 0.1	-

ОПИСАНИЕ МЕСТОПОЛОЖЕНИЯ ГРАНИЦ

Деревня Новые Низковицы муниципального образования Сяськелевского сельского поселения Гатчинского муниципального района Ленинградской области

(наименование объекта землеустройства)

Сведения о местоположении измененных (уточненных) границ объекта землеустройства

н9	-	-	402784.76	2179635.85	Геодезический метод, 0.1	-
н10	-	-	402786.56	2179592.06	Геодезический метод, 0.1	-
40	402784.78	2179634.94	-	-	Геодезический метод, 0.1	-
41	402786.53	2179592.64	-	-	Геодезический метод, 0.1	-
42	402799.34	2179580.91	402799.34	2179580.91	Геодезический метод, 0.1	-
43	402809.27	2179580.39	402809.27	2179580.39	Геодезический метод, 0.1	-
44	402818.53	2179580.53	402818.53	2179580.53	Геодезический метод, 0.1	-
45	402825.77	2179582.62	402825.77	2179582.62	Геодезический метод, 0.1	-
46	402833.31	2179586.76	402833.31	2179586.76	Геодезический метод, 0.1	-
47	402843.61	2179653.23	402843.61	2179653.23	Геодезический метод, 0.1	-
48	402799.25	2179829.50	402799.25	2179829.50	Геодезический метод, 0.1	-
49	402770.37	2179914.94	402770.37	2179914.94	Геодезический метод, 0.1	-
50	403015.89	2179913.39	403015.89	2179913.39	Геодезический метод, 0.1	-
51	403049.13	2179975.77	403049.13	2179975.77	Геодезический метод, 0.1	-
52	403067.89	2179998.30	403067.89	2179998.30	Геодезический метод, 0.1	-
53	403099.45	2180014.65	403099.45	2180014.65	Геодезический метод, 0.1	-
54	403130.99	2180015.10	403130.99	2180015.10	Геодезический метод, 0.1	-
55	403151.10	2179961.33	403151.10	2179961.33	Геодезический метод, 0.1	-
1	403148.28	2179935.85	403148.28	2179935.85	Геодезический метод, 0.1	-

3. Сведения о характерных точках части (частей) границы объекта землеустройства

-	-	-	-	-	-	-

4. Сведения о частях границ объекта землеустройства, совпадающих с местоположением внешних границ природных объектов и (или) объектов искусственного происхождения

Обозначение части границ		Существующее описание прохождения части границ	Измененное (уточненное) описание прохождения части границ
от точки	до точки		
1	2	3	4
1	2	-	-

ОПИСАНИЕ МЕСТОПОЛОЖЕНИЯ ГРАНИЦ

Деревня Новые Низковицы муниципального образования Сяськелевского сельского поселения Гатчинского муниципального района Ленинградской области

(наименование объекта землеустройства)

Сведения о местоположении измененных (уточненных) границ объекта землеустройства

2	3	-	-
3	4	-	-
4	5	-	-
5	6	-	-
6	7	-	-
7	н1	-	-
н1	н2	-	-
н2	8	-	-
8	9	-	-
9	10	-	-
10	11	-	-
11	12	-	-
12	13	-	-
13	14	-	-
14	15	-	-
15	16	-	-
16	17	-	-
17	18	-	-
18	19	-	-
19	н3	-	-
н3	20	-	-
20	21	-	-
21	22	-	-
22	23	-	-
23	24	-	-
24	25	-	-
25	26	-	-
26	27	-	-
27	28	-	-
28	29	-	-
29	н4	-	-
н4	н5	-	-
н5	н6	-	-
н6	н7	-	-
н7	30	-	-
30	31	-	-
31	32	-	-
32	33	-	-
33	34	-	-
34	35	-	-
35	36	-	-

ОПИСАНИЕ МЕСТОПОЛОЖЕНИЯ ГРАНИЦ

Деревня Новые Низковицы муниципального образования Сяськелевского сельского поселения Гатчинского муниципального района Ленинградской области

(наименование объекта землеустройства)

Сведения о местоположении измененных (уточненных) границ объекта землеустройства

36	37	-	-
37	38	-	-
38	н8	-	-
н8	39	-	-
39	н9	-	-
н9	н10	-	-
н10	40	-	-
40	41	-	-
41	42	-	-
42	43	-	-
43	44	-	-
44	45	-	-
45	46	-	-
46	47	-	-
47	48	-	-
48	49	-	-
49	50	-	-
50	51	-	-
51	52	-	-
52	53	-	-
53	54	-	-
54	55	-	-
55	1	-	-

ОПИСАНИЕ МЕСТОПОЛОЖЕНИЯ ГРАНИЦ

Деревня Новые Низковицы муниципального образования Сяськелевского сельского поселения Гатчинского муниципального района Ленинградской области

(наименование объекта работ)

План границ объекта работ

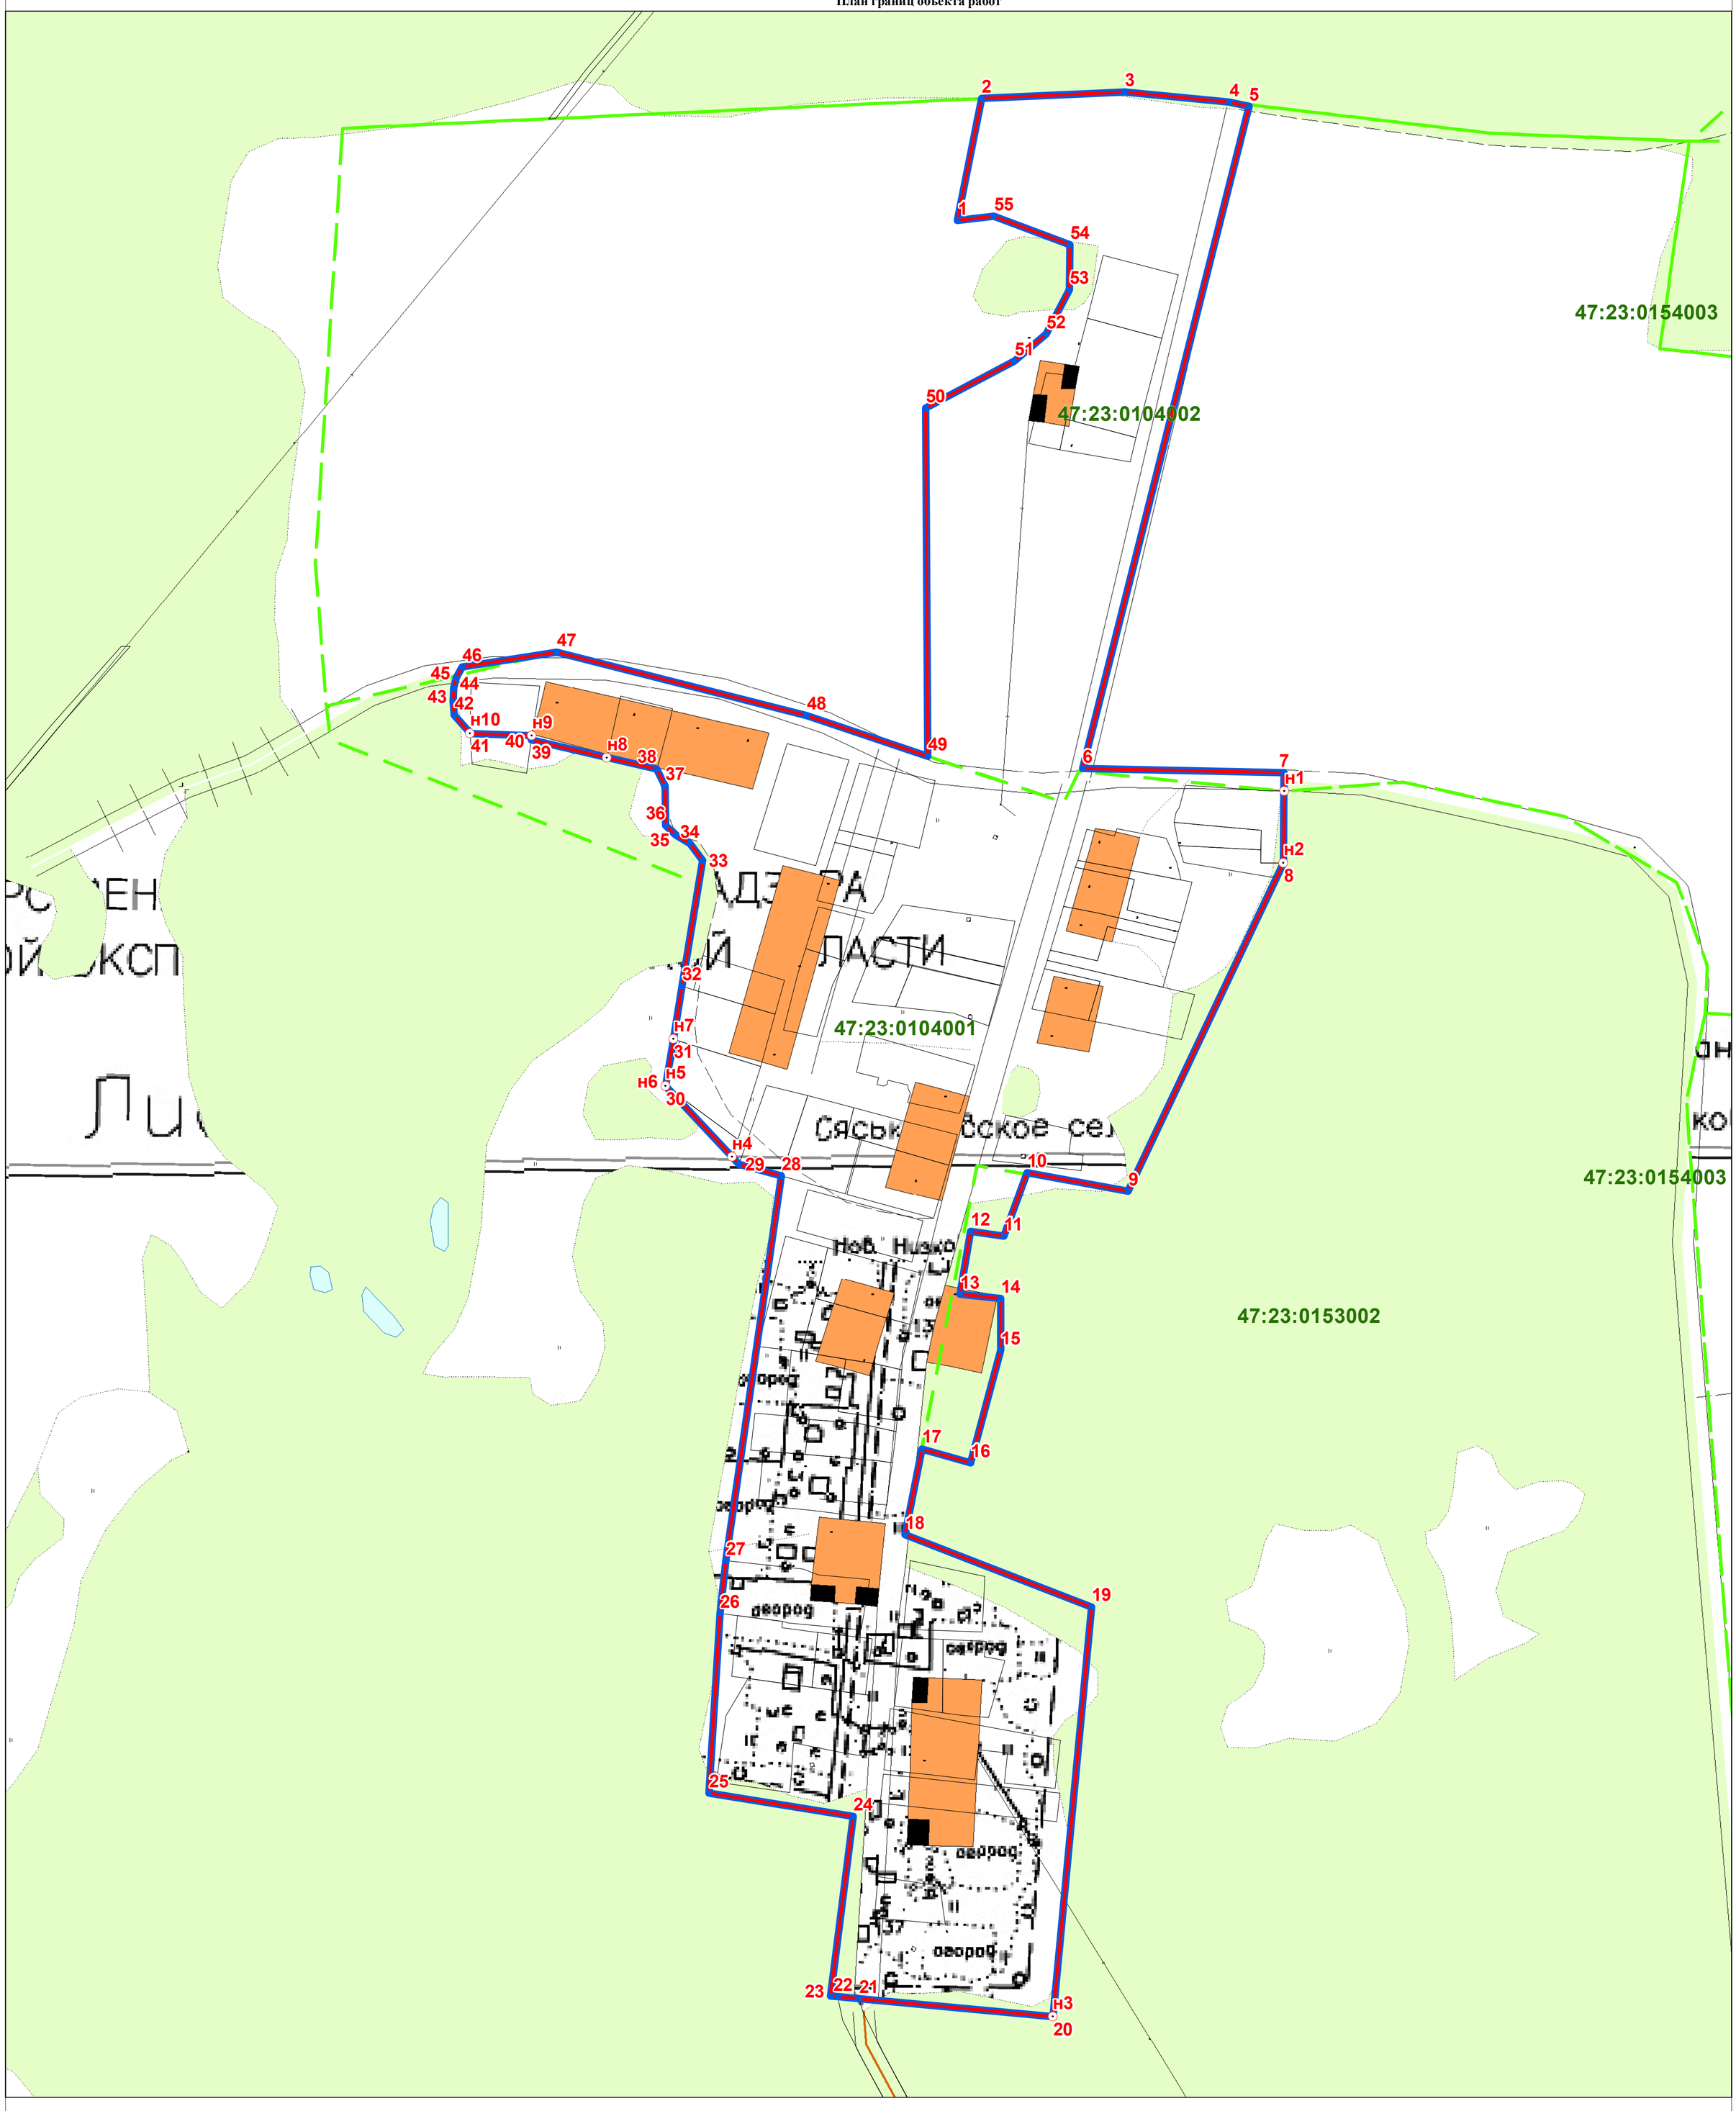

Используемые условные знаки и обозначения:

- Граница сельского поселения, сведения о которой внесены в ЕГРН
- Граница объекта работ, сведения о которой внесены в ЕГРН, исходная
- Граница объекта работ изменяемая
- Граница кадастрового квартала
- Граница земельного участка, сведения о которой внесены в ЕГРН

7 Характерная точка исходной границы объекта работ

:483 Кадастровый номер земельного участка, сведения о границах которого внесены в ЕГРН

47:23:0153002 Номер кадастрового квартала

Масштаб 1:2200

Подпись _____ Дата " 08 " ноября 2018 г.

Место для оттиска печати (при наличии) лица, составившего описание местоположения границ объекта работ