ОПИСАНИЕ МЕСТОПОЛОЖЕНИЯ ГРАНИЦ

Деревня Питкелево муниципального образования Сяськелевского сельского поселения Гатчинского муниципального района Ленинградской области

(наименование объекта работ)

Сведения об объекте работ

№ п/п	Характеристики объекта работ	Описание характеристик
1	2	3
1	Местоположение объекта работ	188303, Ленинградская область, Гатчинский район, деревня Питкелево
2	Площадь объекта работ ± величина погрешности определения площади **(Р ± ΔР)**	204340 кв.м ± 158
3	Иные характеристики объекта работ	-

ОПИСАНИЕ МЕСТОПОЛОЖЕНИЯ ГРАНИЦ

Деревня Питкелево муниципального образования Сяськелевского сельского поселения Гатчинского муниципального района Ленинградской области

(наименование объекта работ)

Сведения о местоположении границ объекта работ

1. Система координат МСК 47 зона 2

2. Сведения о характерных точках границ объекта работ

Обозначение характерных точек границ	Координаты, м		Метод определения координат и средняя квадратическая погрешность положения характерной точки (M_t), м	Описание закрепления точки
	X	У		
1	2	3	4	5
1	391429.28	2190217.20	Геодезический метод, 0.1	-
2	391585.59	2190382.01	Геодезический метод, 0.1	-
3	391595.27	2190526.92	Геодезический метод, 0.1	-
4	391615.57	2190721.56	Геодезический метод, 0.1	-
5	391619.80	2190773.07	Геодезический метод, 0.1	-
н1	391565.84	2190816.53	Геодезический метод, 0.1	-
н2	391554.47	2190828.63	Геодезический метод, 0.1	-
н3	391526.54	2190842.15	Геодезический метод, 0.1	-
н4	391496.73	2190855.11	Геодезический метод, 0.1	-
н5	391406.05	2190904.44	Геодезический метод, 0.1	-
7	391406.26	2190905.04	Геодезический метод, 0.1	-
8	391313.72	2190646.52	Геодезический метод, 0.1	-
9	391357.43	2190620.68	Геодезический метод, 0.1	-
10	391380.77	2190585.14	Геодезический метод, 0.1	-
11	391332.97	2190435.28	Геодезический метод, 0.1	-
12	391265.54	2190321.89	Геодезический метод, 0.1	-
13	391132.11	2190315.27	Геодезический метод, 0.1	-
14	391130.07	2190295.65	Геодезический метод, 0.1	-
15	391126.25	2190256.58	Геодезический метод, 0.1	-
16	391137.71	2190171.50	Геодезический метод, 0.1	-
17	391205.91	2190174.74	Геодезический метод, 0.1	-
18	391209.37	2190138.04	Геодезический метод, 0.1	-
19	391176.55	2190121.40	Геодезический метод, 0.1	-
20	391216.47	2190042.68	Геодезический метод, 0.1	-
21	391321.85	2190051.19	Геодезический метод, 0.1	-
1	391429.28	2190217.20	Геодезический метод, 0.1	-

3. Сведения о характерных точках части (частей) границы объекта работ

Обозначение характерных точек границ	Координаты, м		Метод определения координат и средняя квадратическая погрешность положения характерной точки (M_t), м	Описание обозначения точки
	X	Y		
1	2	3	4	5
Часть N -				
-	-	-	-	-

4. Сведения о частях границ объекта работ, совпадающих с местоположением внешних границ природных объектов и (или) объектов искусственного происхождения

Обозначение части границ		Описание прохождения части границы
от точки	до точки	

ОПИСАНИЕ МЕСТОПОЛОЖЕНИЯ ГРАНИЦ

Деревня Питкелево муниципального образования Сяськелевского сельского поселения Гатчинского муниципального района Ленинградской области

(наименование объекта работ)

Сведения о местоположении границ объекта работ

1	2	3
1	2	-
2	3	-
3	4	-
4	5	-
5	н1	-
н1	н2	-
н2	н3	-
н3	н4	-
н4	н5	-
н5	7	-
7	8	-
8	9	-
9	10	-
10	11	-
11	12	-
12	13	-
13	14	-
14	15	-
15	16	-
16	17	-
17	18	-
18	19	-
19	20	-
20	21	-
21	1	-

ОПИСАНИЕ МЕСТОПОЛОЖЕНИЯ ГРАНИЦ

Деревня Питкелево муниципального образования Сяськелевского сельского поселения Гатчинского муниципального района Ленинградской области

(наименование объекта землеустройства)

Сведения о местоположении измененных (уточненных) границ объекта землеустройства

1. Система координат МСК 47 зона 2

2. Сведения о характерных точках границ объекта землеустройства

Обозначение характерных точек границ	Существующие координаты, м		Измененные (уточненные) координаты, м		Метод определения координат и средняя квадратическая погрешность положения характерной точки (M_t), м	Описание закрепления точки
	X	У	X	У		
1	2	3	4	5	6	7
1	391429.28	2190217.20	391429.28	2190217.20	Геодезический метод, 0.1	-
2	391585.59	2190382.01	391585.59	2190382.01	Геодезический метод, 0.1	-
3	391595.27	2190526.92	391595.27	2190526.92	Геодезический метод, 0.1	-
4	391615.57	2190721.56	391615.57	2190721.56	Геодезический метод, 0.1	-
5	391619.80	2190773.07	391619.80	2190773.07	Геодезический метод, 0.1	-
н1	-	-	391565.84	2190816.53	Геодезический метод, 0.1	-
н2	-	-	391554.47	2190828.63	Геодезический метод, 0.1	-
н3	-	-	391526.54	2190842.15	Геодезический метод, 0.1	-
н4	-	-	391496.73	2190855.11	Геодезический метод, 0.1	-
н5	-	-	391406.05	2190904.44	Геодезический метод, 0.1	-
6	391544.58	2190837.86	-	-	Геодезический метод, 0.1	-
7	391406.26	2190905.04	-	-	Геодезический метод, 0.1	-
8	391313.72	2190646.52	391313.72	2190646.52	Геодезический метод, 0.1	-
9	391357.43	2190620.68	391357.43	2190620.68	Геодезический метод, 0.1	-
10	391380.77	2190585.14	391380.77	2190585.14	Геодезический метод, 0.1	-
11	391332.97	2190435.28	391332.97	2190435.28	Геодезический метод, 0.1	-
12	391265.54	2190321.89	391265.54	2190321.89	Геодезический метод, 0.1	-
13	391132.11	2190315.27	391132.11	2190315.27	Геодезический метод, 0.1	-
14	391130.07	2190295.65	391130.07	2190295.65	Геодезический метод, 0.1	-
15	391126.25	2190256.58	391126.25	2190256.58	Геодезический метод, 0.1	-

ОПИСАНИЕ МЕСТОПОЛОЖЕНИЯ ГРАНИЦ

Деревня Питкелево муниципального образования Сяськелевского сельского поселения Гатчинского муниципального района Ленинградской области

(наименование объекта землеустройства)

Сведения о местоположении измененных (уточненных) границ объекта землеустройства

16	391137.71	2190171.50	391137.71	2190171.50	Геодезический метод, 0.1	-
17	391205.91	2190174.74	391205.91	2190174.74	Геодезический метод, 0.1	-
18	391209.37	2190138.04	391209.37	2190138.04	Геодезический метод, 0.1	-
19	391176.55	2190121.40	391176.55	2190121.40	Геодезический метод, 0.1	-
20	391216.47	2190042.68	391216.47	2190042.68	Геодезический метод, 0.1	-
21	391321.85	2190051.19	391321.85	2190051.19	Геодезический метод, 0.1	-
1	391429.28	2190217.20	391429.28	2190217.20	Геодезический метод, 0.1	-

3. Сведения о характерных точках части (частей) границы объекта землеустройства

-	-	-	-	-	-	-

4. Сведения о частях границ объекта землеустройства, совпадающих с местоположением внешних границ природных объектов и (или) объектов искусственного происхождения

Обозначение части границ		Существующее описание прохождения части границ	Измененное (уточненное) описание прохождения части границ
от точки	до точки		
1	**2**	**3**	**4**
1	2	-	-
2	3	-	-
3	4	-	-
4	5	-	-
5	н1	-	-
н1	н2	-	-
н2	н3	-	-
н3	н4	-	-
н4	6	-	-
6	7	-	-
7	8	-	-
8	9	-	-
9	10	-	-
10	11	-	-
11	12	-	-
12	13	-	-
13	14	-	-
14	15	-	-
15	16	-	-
16	17	-	-

ОПИСАНИЕ МЕСТОПОЛОЖЕНИЯ ГРАНИЦ

Деревня Питкелево муниципального образования Сяськелевского сельского поселения Гатчинского муниципального района Ленинградской области

(наименование объекта землеустройства)

Сведения о местоположении измененных (уточненных) границ объекта землеустройства

17	18	-	-
18	19	-	-
19	20	-	-
20	21	-	-
21	1	-	-

ОПИСАНИЕ МЕСТОПОЛОЖЕНИЯ ГРАНИЦ

Деревня Питкелево муниципального образования Сяськелевского сельского поселения Гатчинского муниципального района Ленинградской области

(наименование объекта работ)

План границ объекта работ

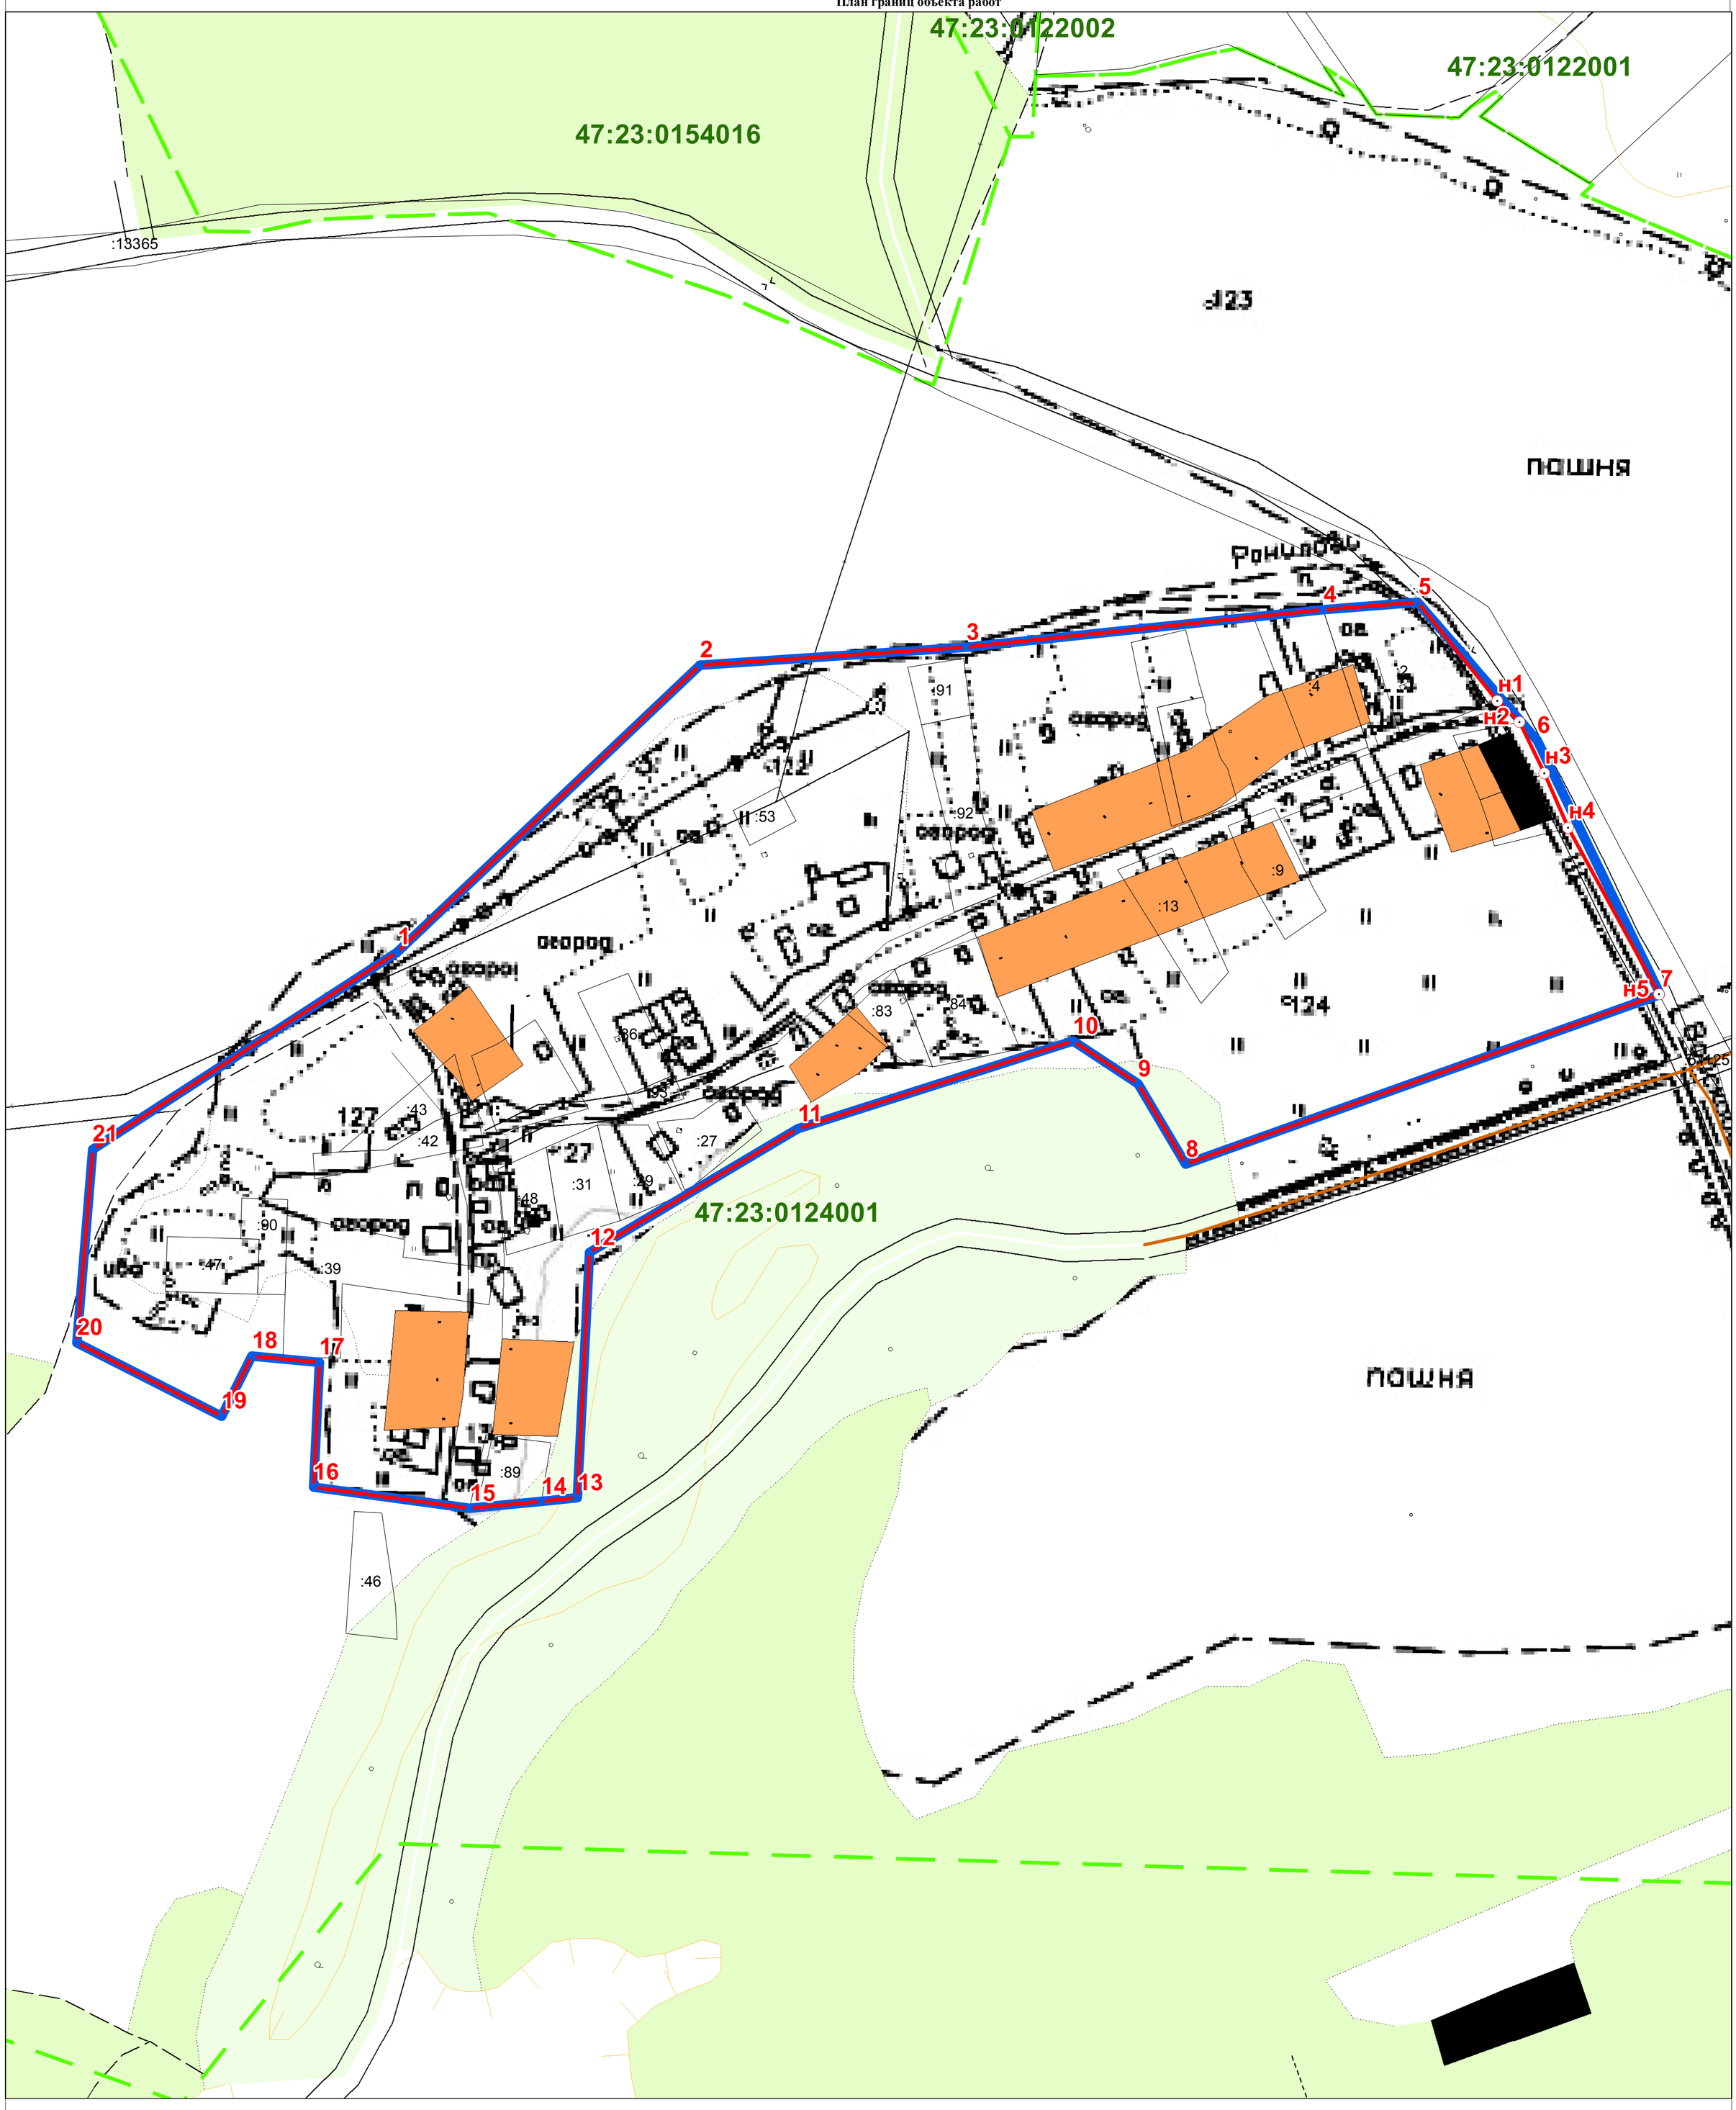

Используемые условные знаки и обозначения:

- Граница сельского поселения, сведения о которой внесены в ЕГРН
- Граница объекта работ, сведения о которой внесены в ЕГРН, исходная
- Граница объекта работ изменяемая
- Граница кадастрового квартала
- Граница земельного участка, сведения о которой внесены в ЕГРН

7 Характерная точка исходной границы объекта работ

7 Характерная точка изменяемой границы объекта работ

:483 Кадастровый номер земельного участка, сведения о границах которого внесены в ЕГРН

47:23:0154016 Номер кадастрового квартала

Масштаб 1:1700

Подпись _____ Дата " 08 " ноября 2018 г.

Место для оттиска печати (при наличии) лица, составившего описание местоположения границ объекта работ